


A0

CONSTRUÇÃO

PI APROVAÇÃO

102 000 49

ÁNGULO RECTO

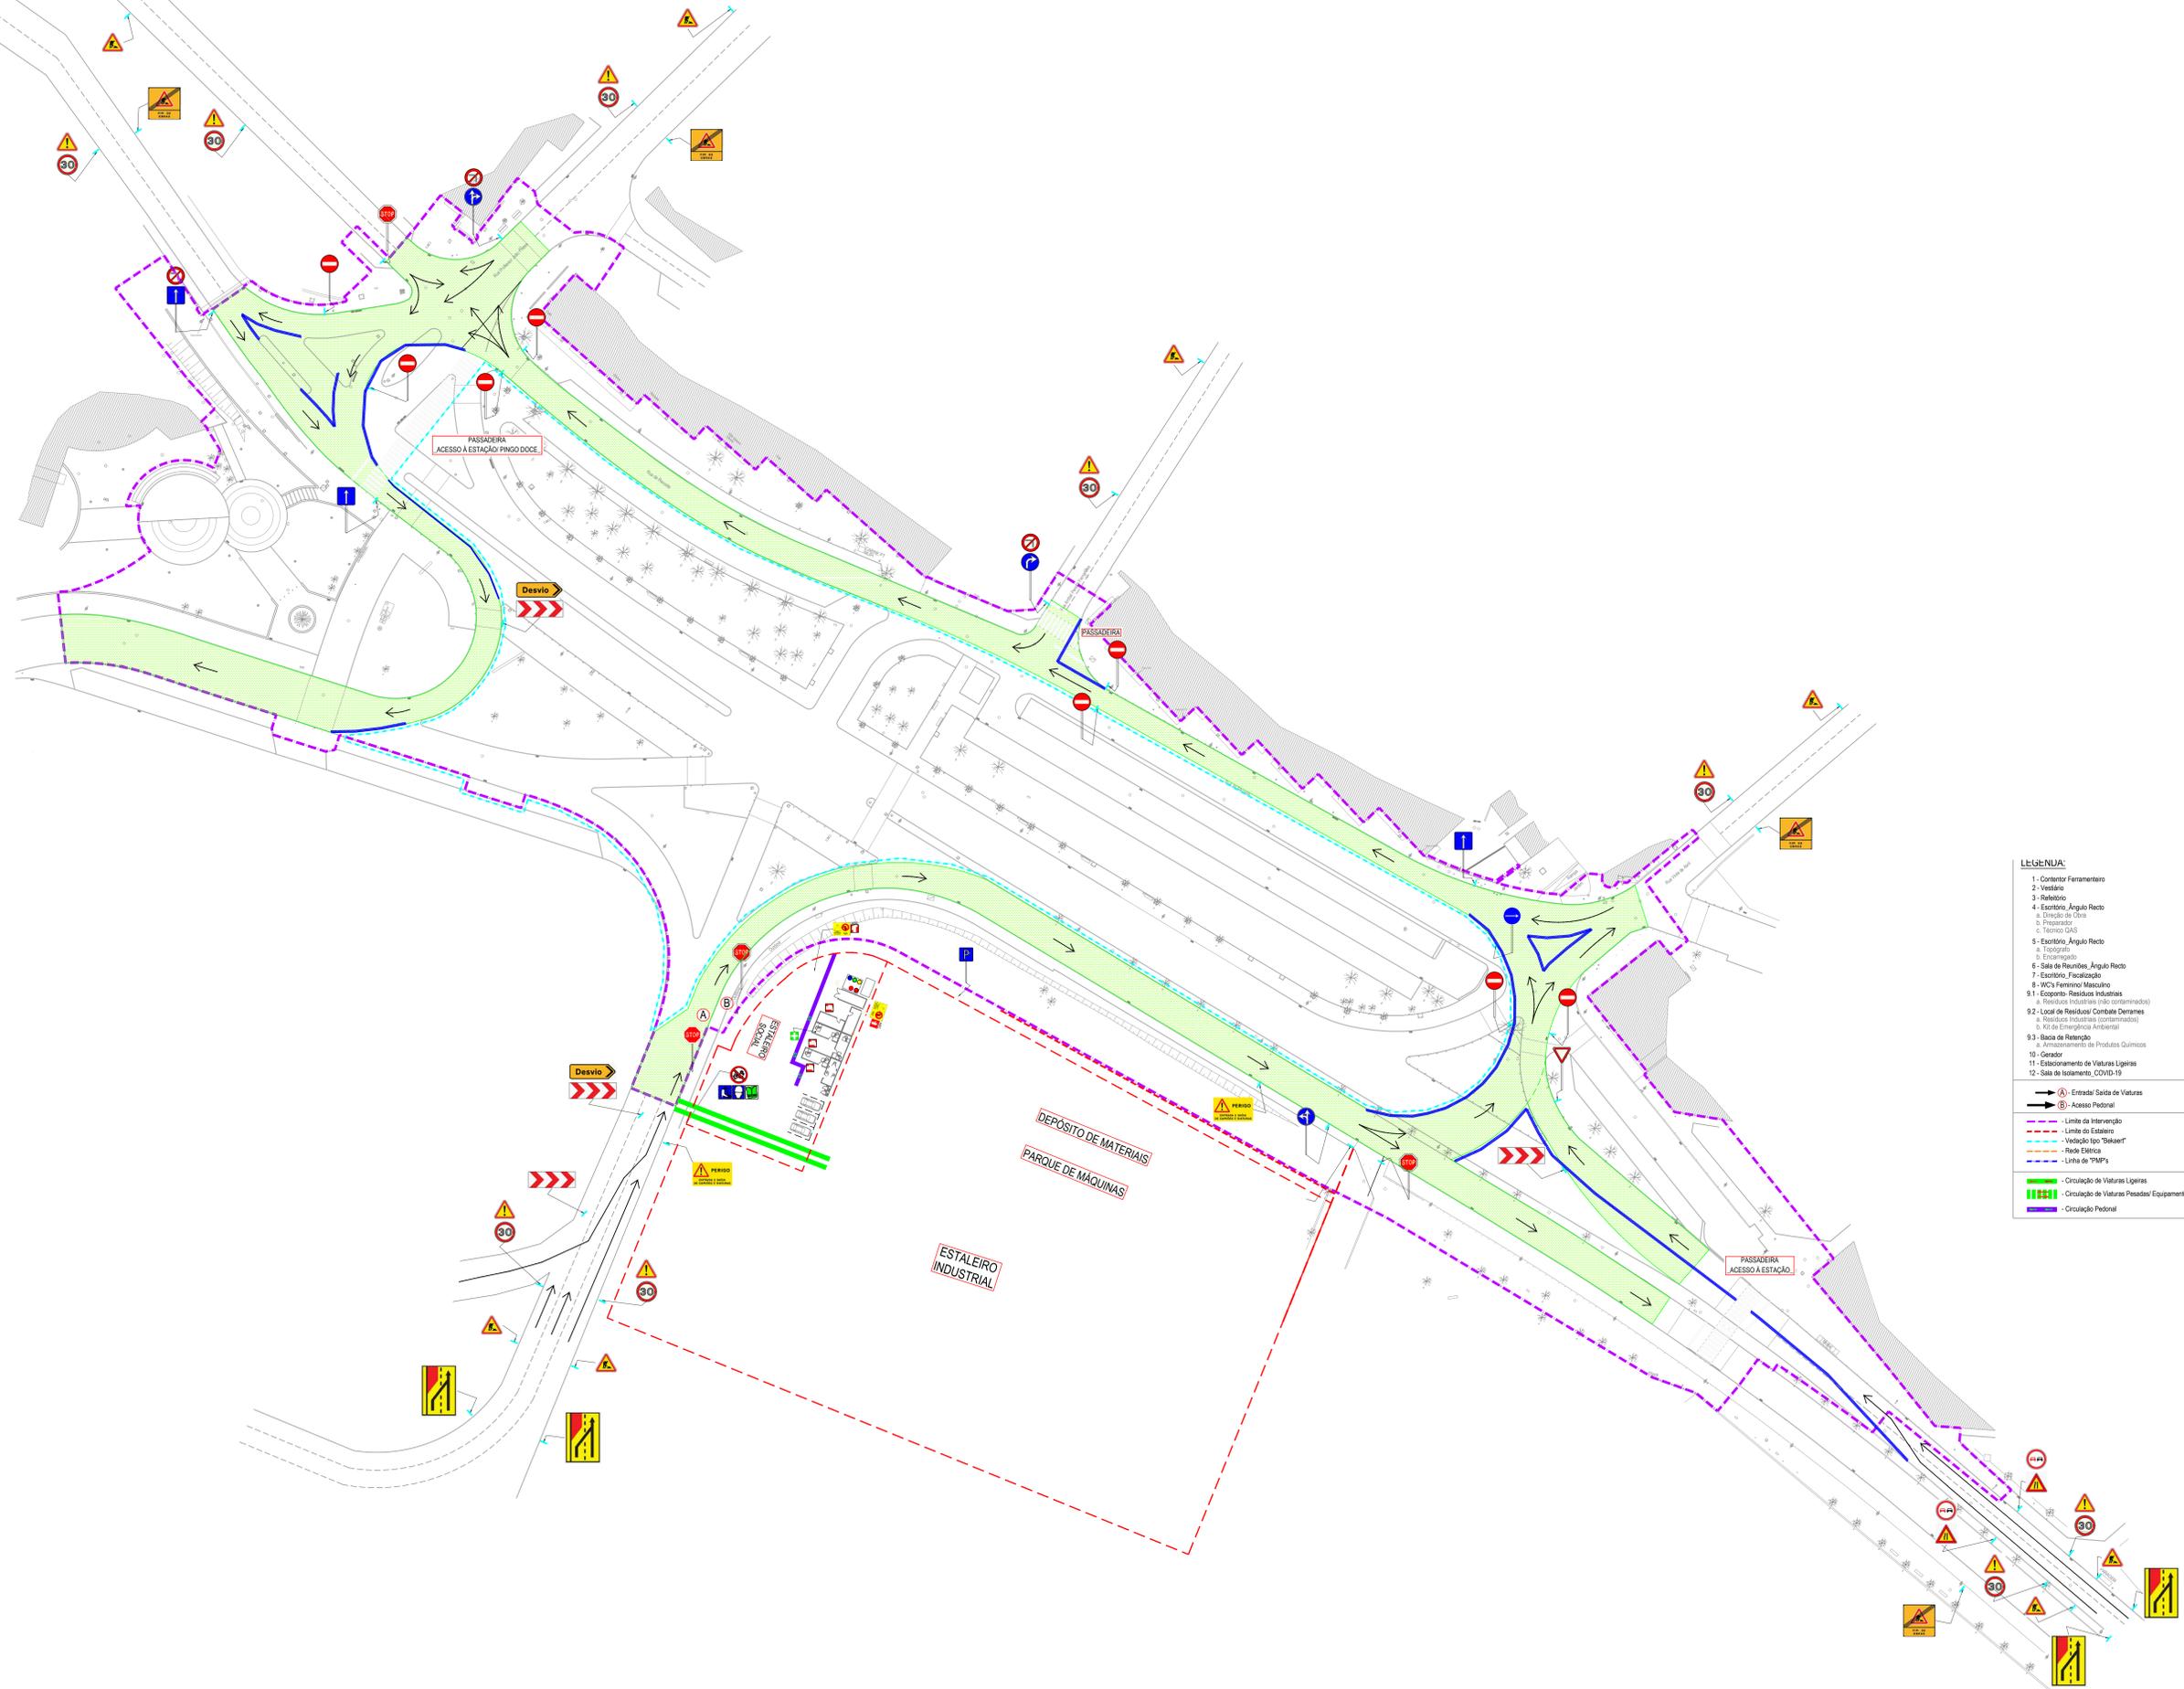

LEGENDA:

- 1 - Contentor Ferramentário
- 2 - Vestiário
- 3 - Releatório
- 4 - Escritório, Ângulo Recto
 - a. Direção de Obras
 - b. Provisorio
 - c. Fornecedor GAS
- 5 - Escritório, Ângulo Recto
 - a. Topógrafo
- 6 - Sala de Reuniões, Ângulo Recto
- 7 - Escritório, Focalização
- 8 - WC's Feminino/Masculino
- 9 - Escopos - Resíduos Industriais
 - a. Resíduos Industriais (não contaminados)
 - b. Resíduos Industriais (contaminados)
 - c. Resíduos Industriais (contaminados)
 - d. Resíduos Industriais (contaminados)
- 9.2 - Local de Resíduos/Contêineres
 - a. Resíduos Industriais (contaminados)
 - b. Resíduos Industriais (contaminados)
- 9.3 - Bacia de Retenção
 - a. Armazenamento de Produtos Químicos
- 10 - Geador
- 11 - Estacionamento de Veículos Leves
- 12 - Sala de Isolamento, COVID-19

(A) - Entrada/Saída de Veículos
 (B) - Acesso Pedonal
 --- Limite de Intervenção
 --- Limite do Estaleiro
 --- "Vedação tipo 'Silknet'"
 --- Rede Estática
 --- Limite de "TAPs"
 --- Circulação de Veículos Leves
 --- Circulação de Veículos Pesados/Equipamentos
 --- Circulação Pedonal

CLIENTE		Município do Barreiro		ESCALA
TÍTULO DO PROJETO		REFORMULAÇÃO DA MOBILIDADE - BARREIRO		
ELABORADO POR	Hugo Amorim	LOCAL DO PROJETO	Av. da Liberdade e área envolvente ao Term. Rodoferroviário	DESENHO Nº
VERIFICADO POR		PROJETO Nº	001	REVISÃO
SINALIZAÇÃO RODOVIÁRIA		NOME DA AUTORIA		
Proposta de Sinalização Rodoviária Temporária				